


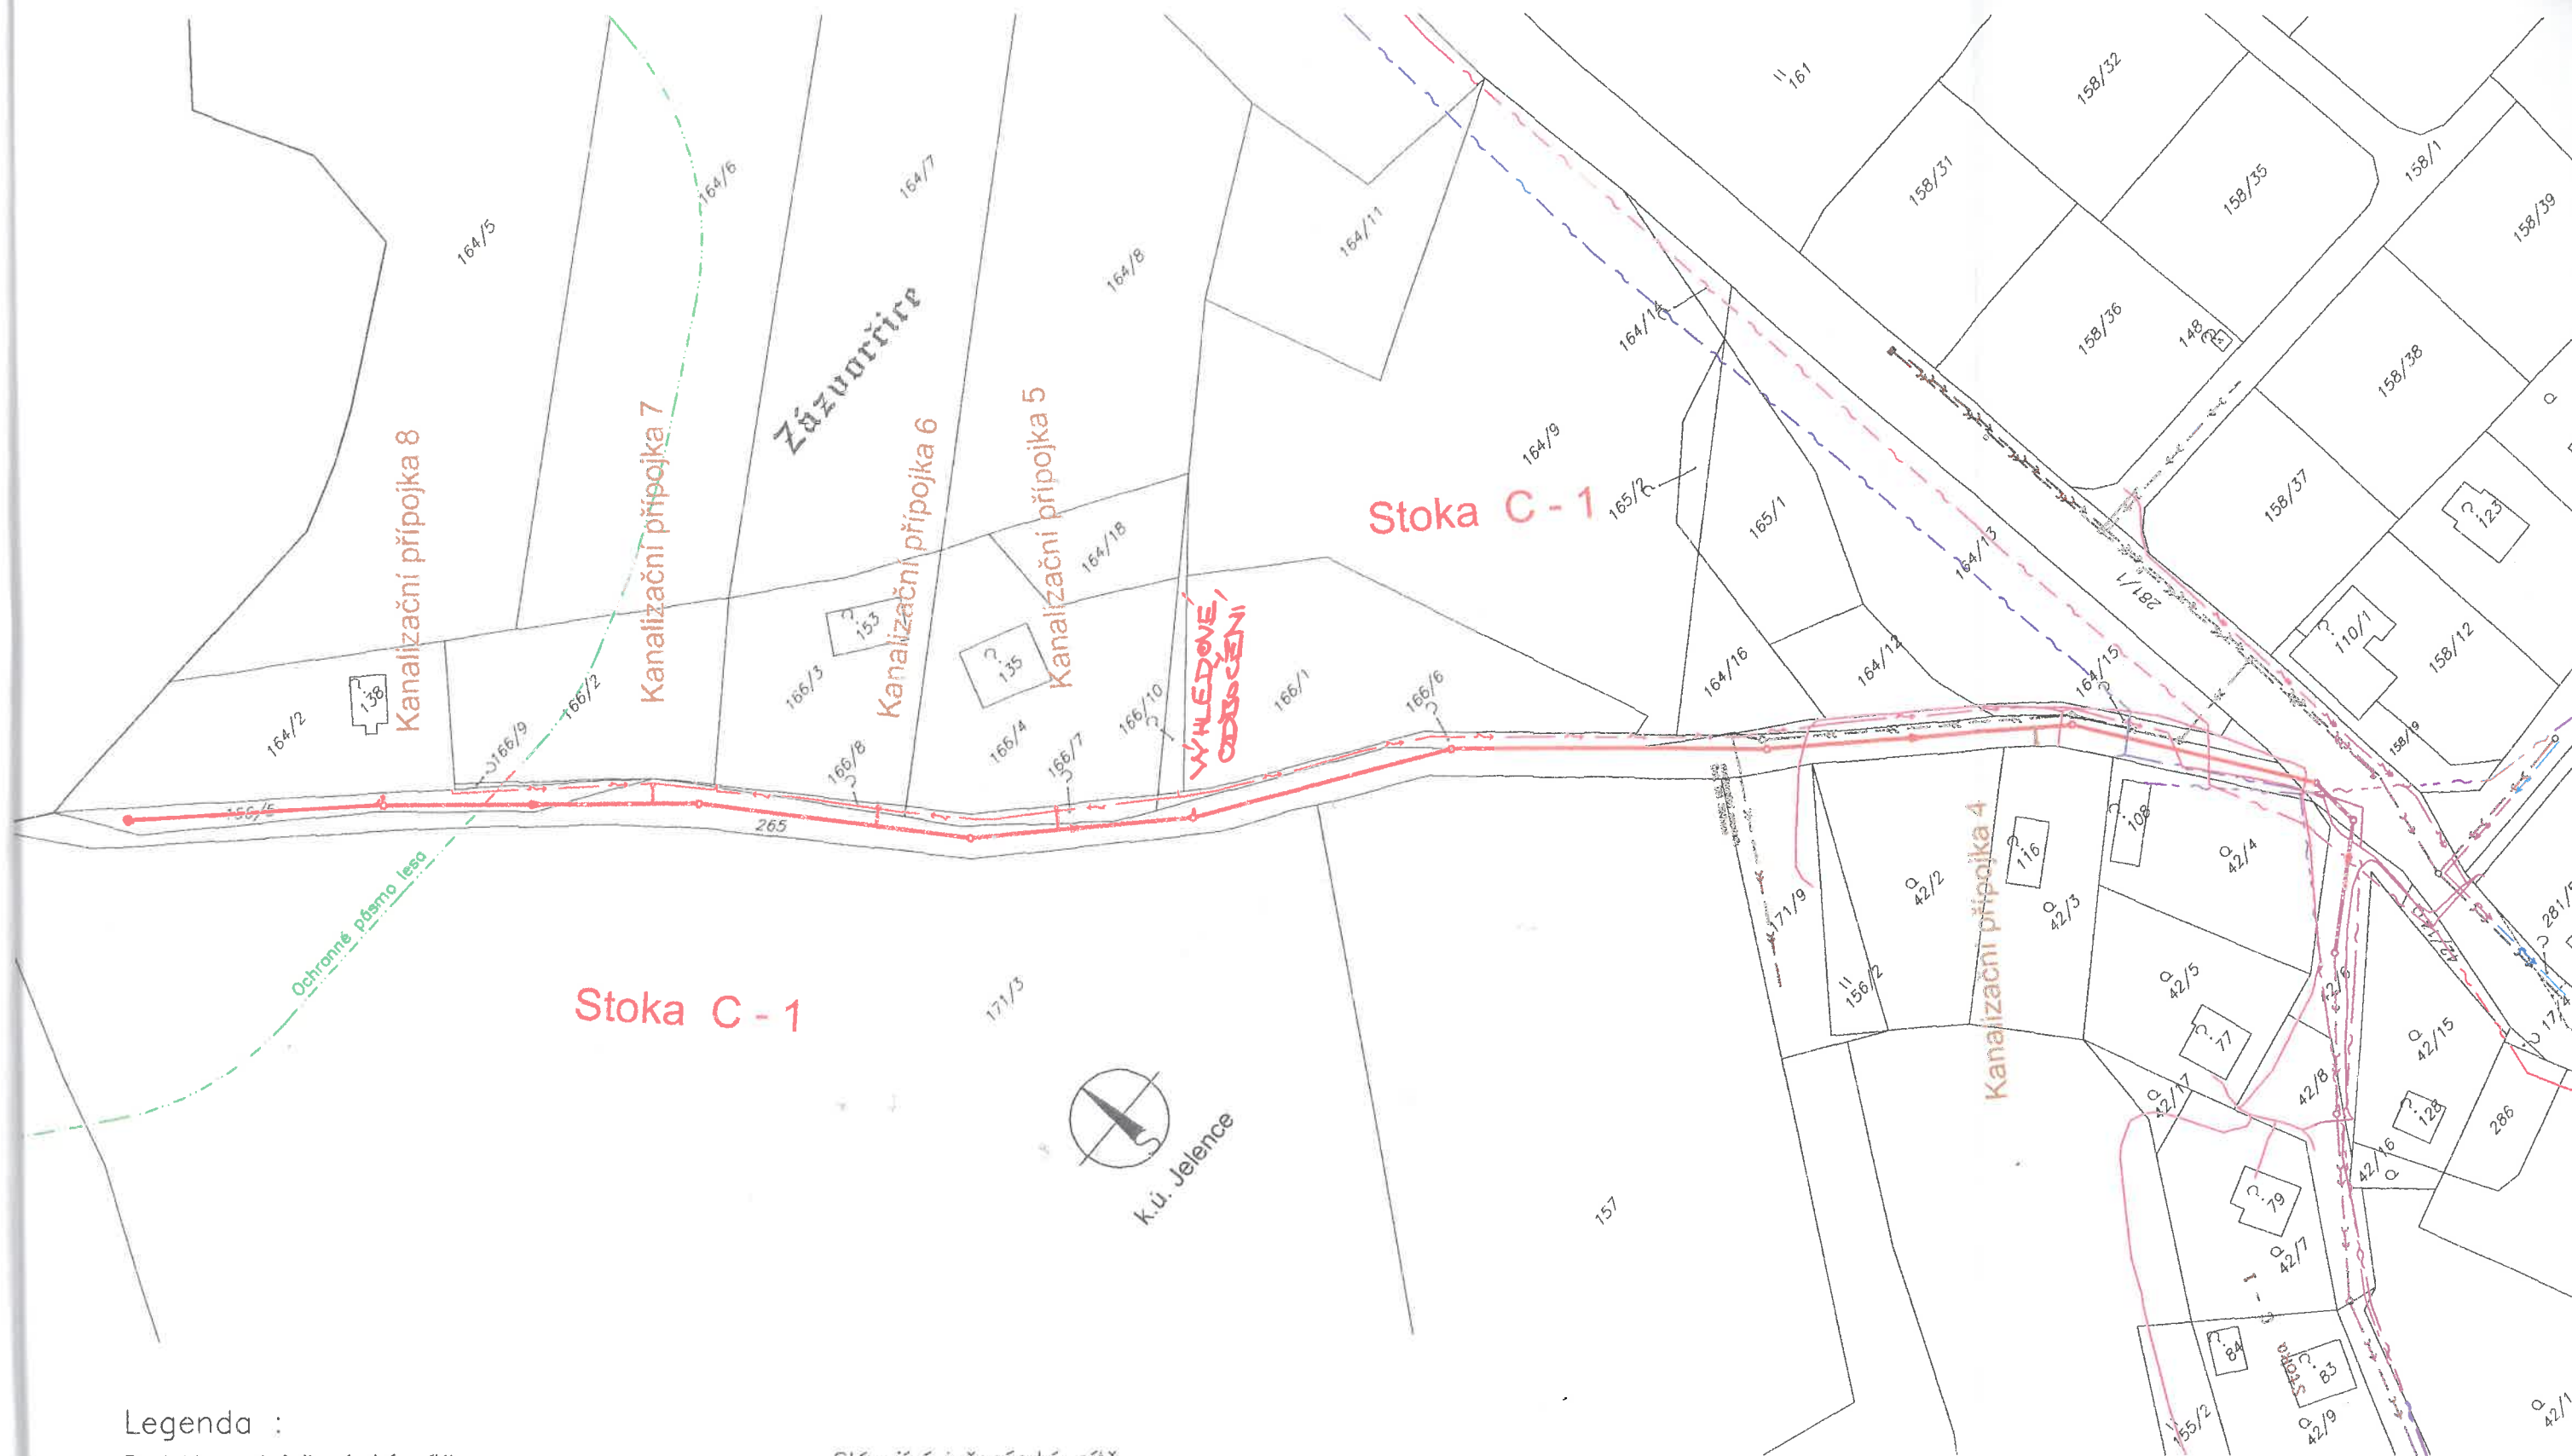

Legenda :


Projektované inženýrské sítě
Rozšíření splaškové kanalizace
Kanalizační přípojky

Situace stavby
Hranice pozemků
Hranice pozemků – slučky

Ochranné pásmo lesa

Stávající inženýrské sítě

Splašková kanalizace
Dešťová kanalizace
Vodovod
Sdělovací kabel nezaměřený pr.
Sdělovací kabel, vrchní vedení
Sdělovací vedení ICTS
Podzemní vedení NN
Podzemní vedení VN

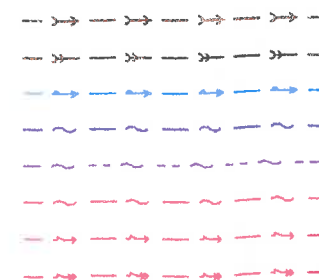

CELKOVÝ SITUAČNÍ VÝKRES STOKA C - 1

C. SITUAČNÍ VÝKRESY
MĚŘITKO 1:1000

Šindler, dělní a stavební spol. s r. o.
Zapsána v OR Praha odd. C vl. 755
DIČ: CZ00204382, IČ: 00204382
Plzeňská 27/298, Praha 5, 150 00
Kancel. prosklá 23/PB tel: 318 632 479
E-mail: sindler@sindler-stavby.cz

