


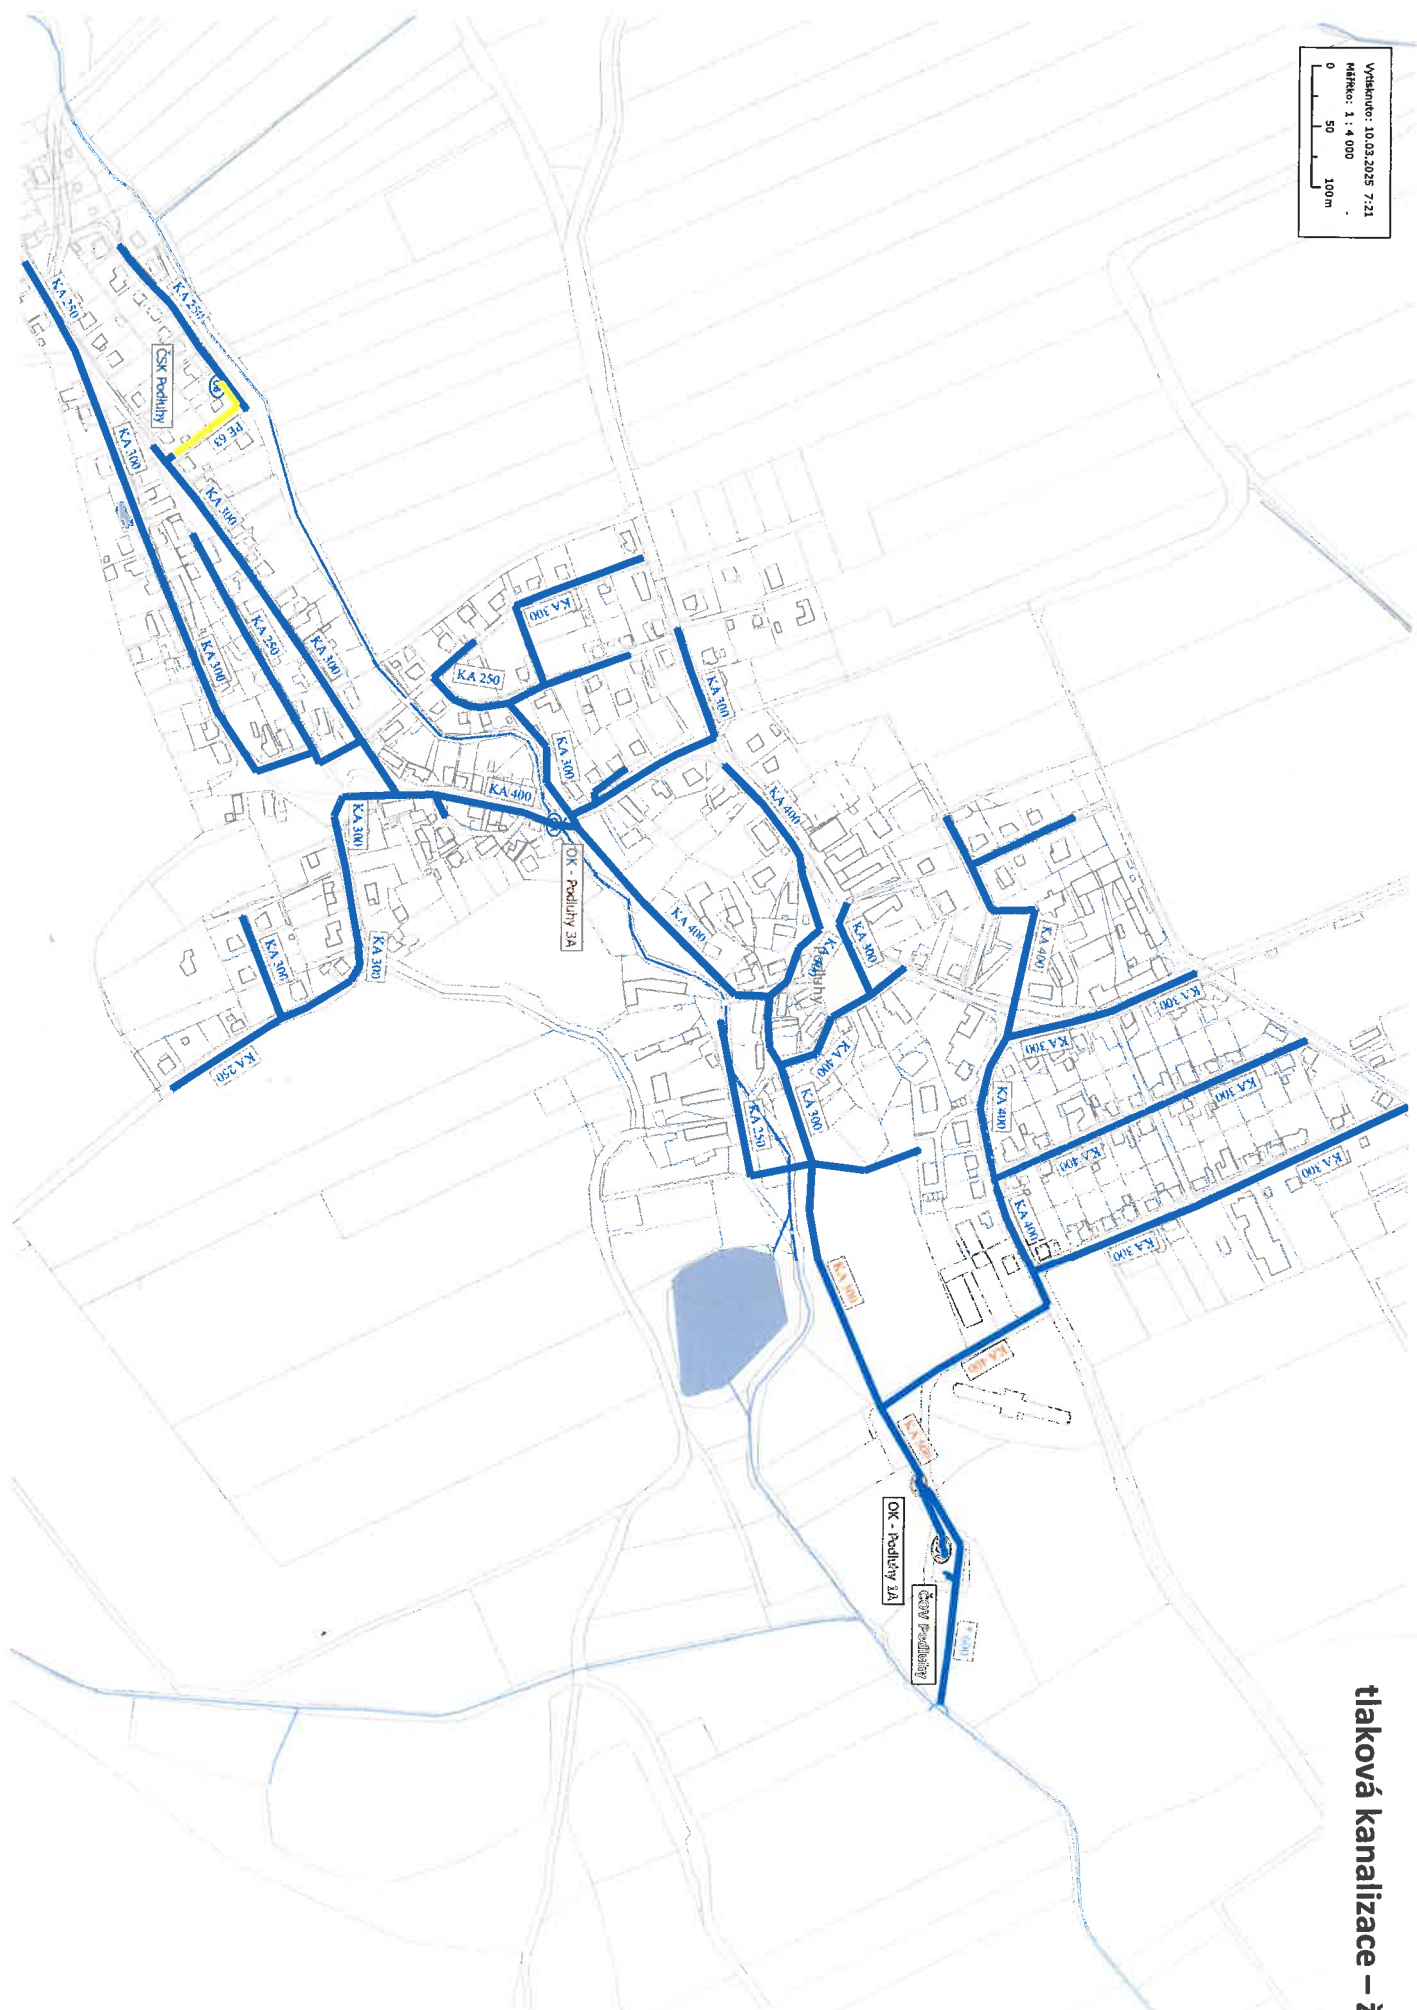

gravitační kanalizace – modrá
tlaková kanalizace – žlutá