


Vytisknuto: 11.02.2026 09:30

Lokalita:

Měřítko: 1 : 4000

0 50 100m

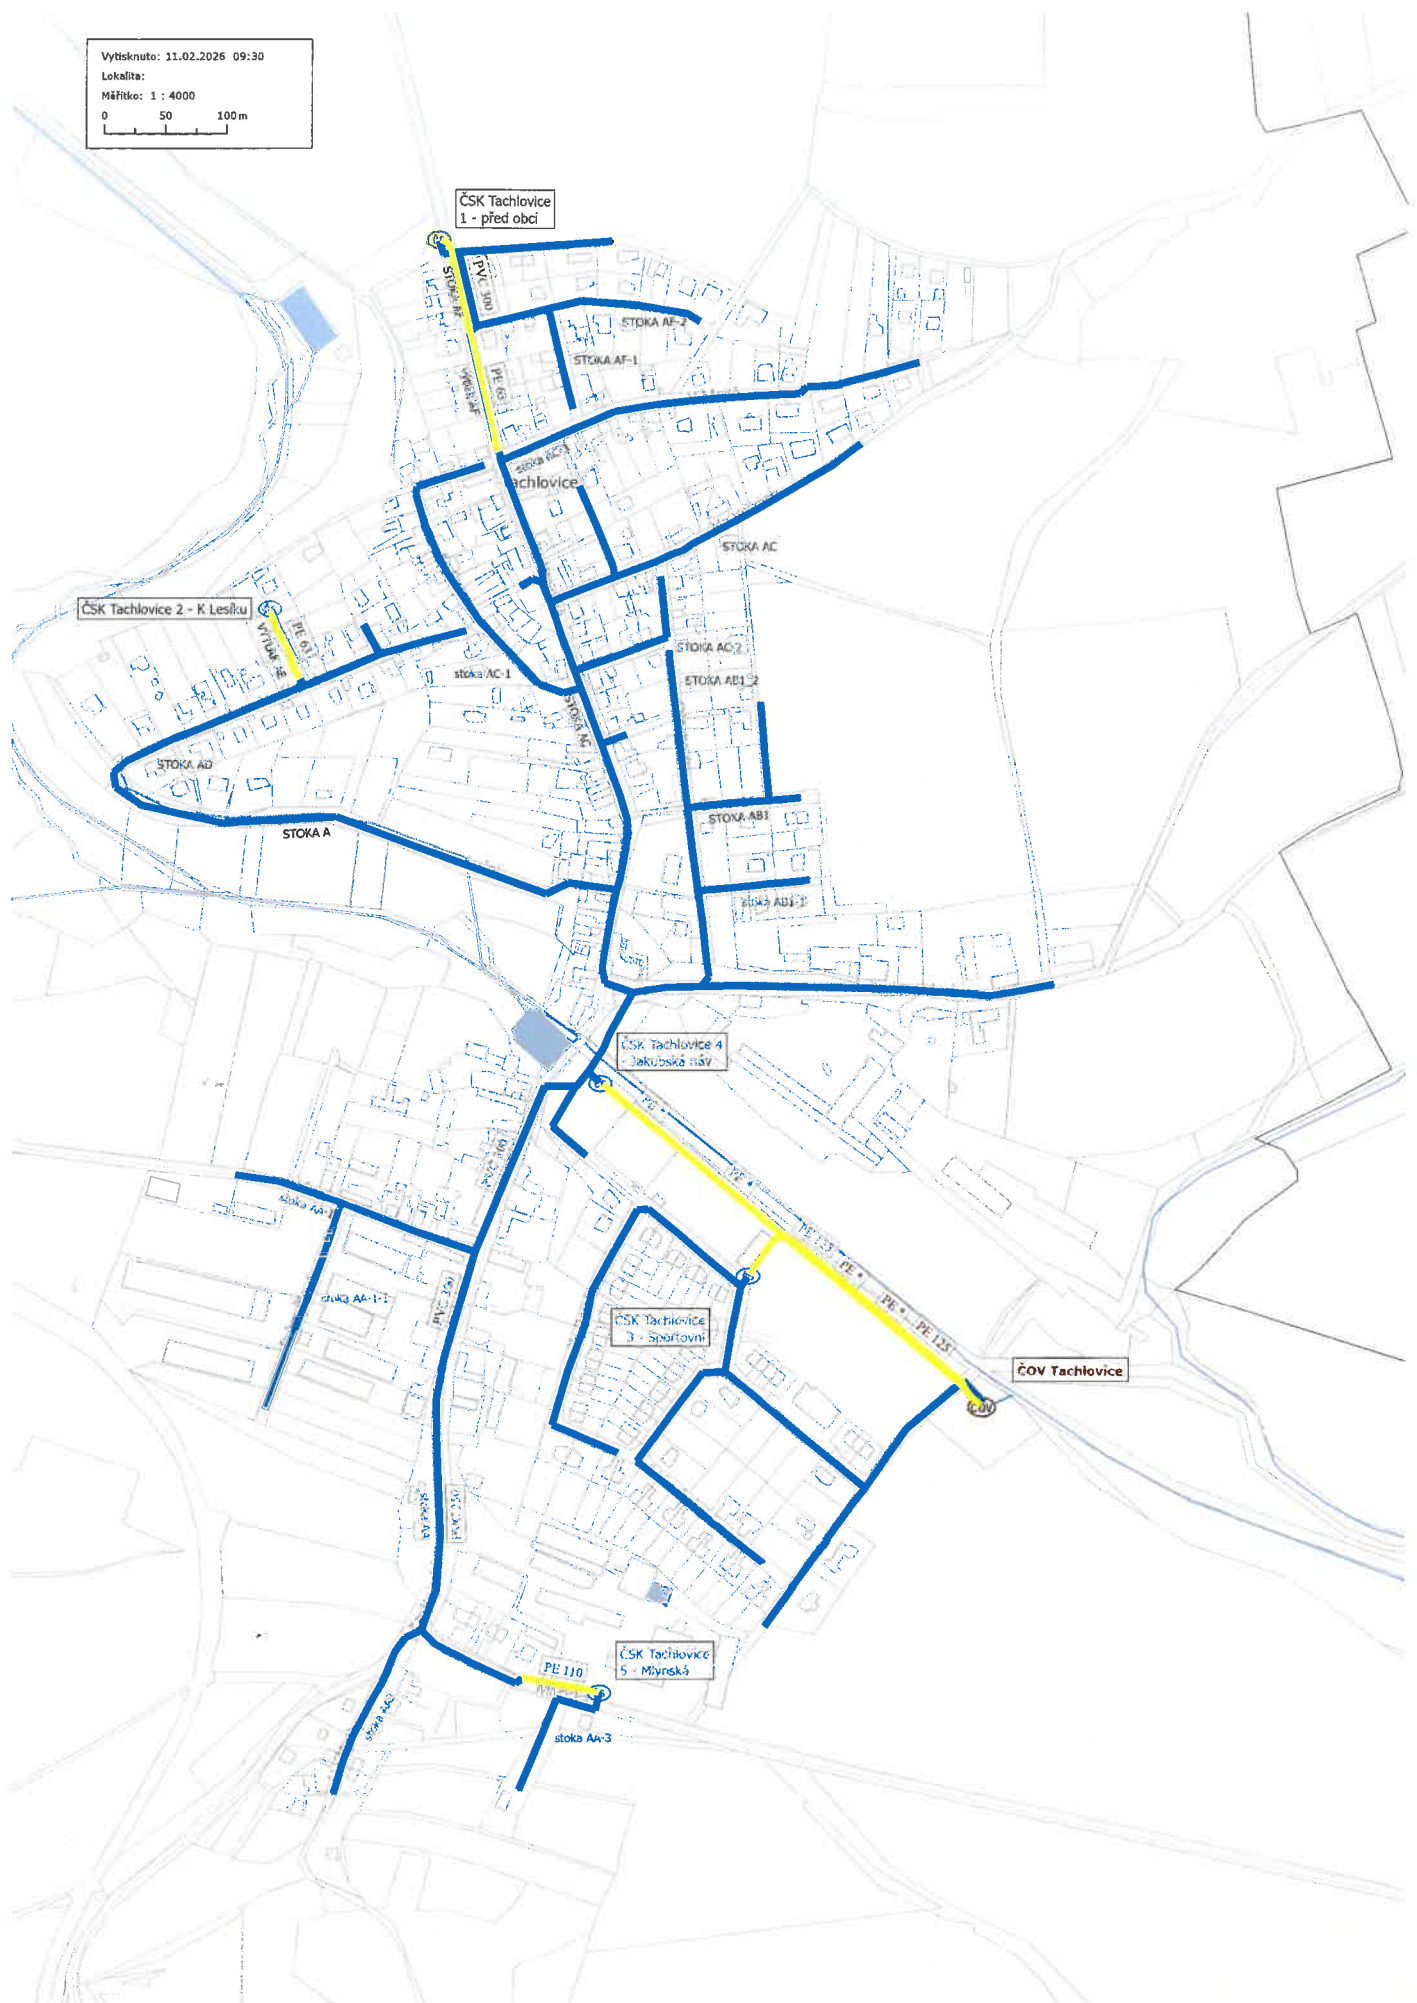

gravitační kanalizace – modrá

tlaková kanalizace – žlutá