


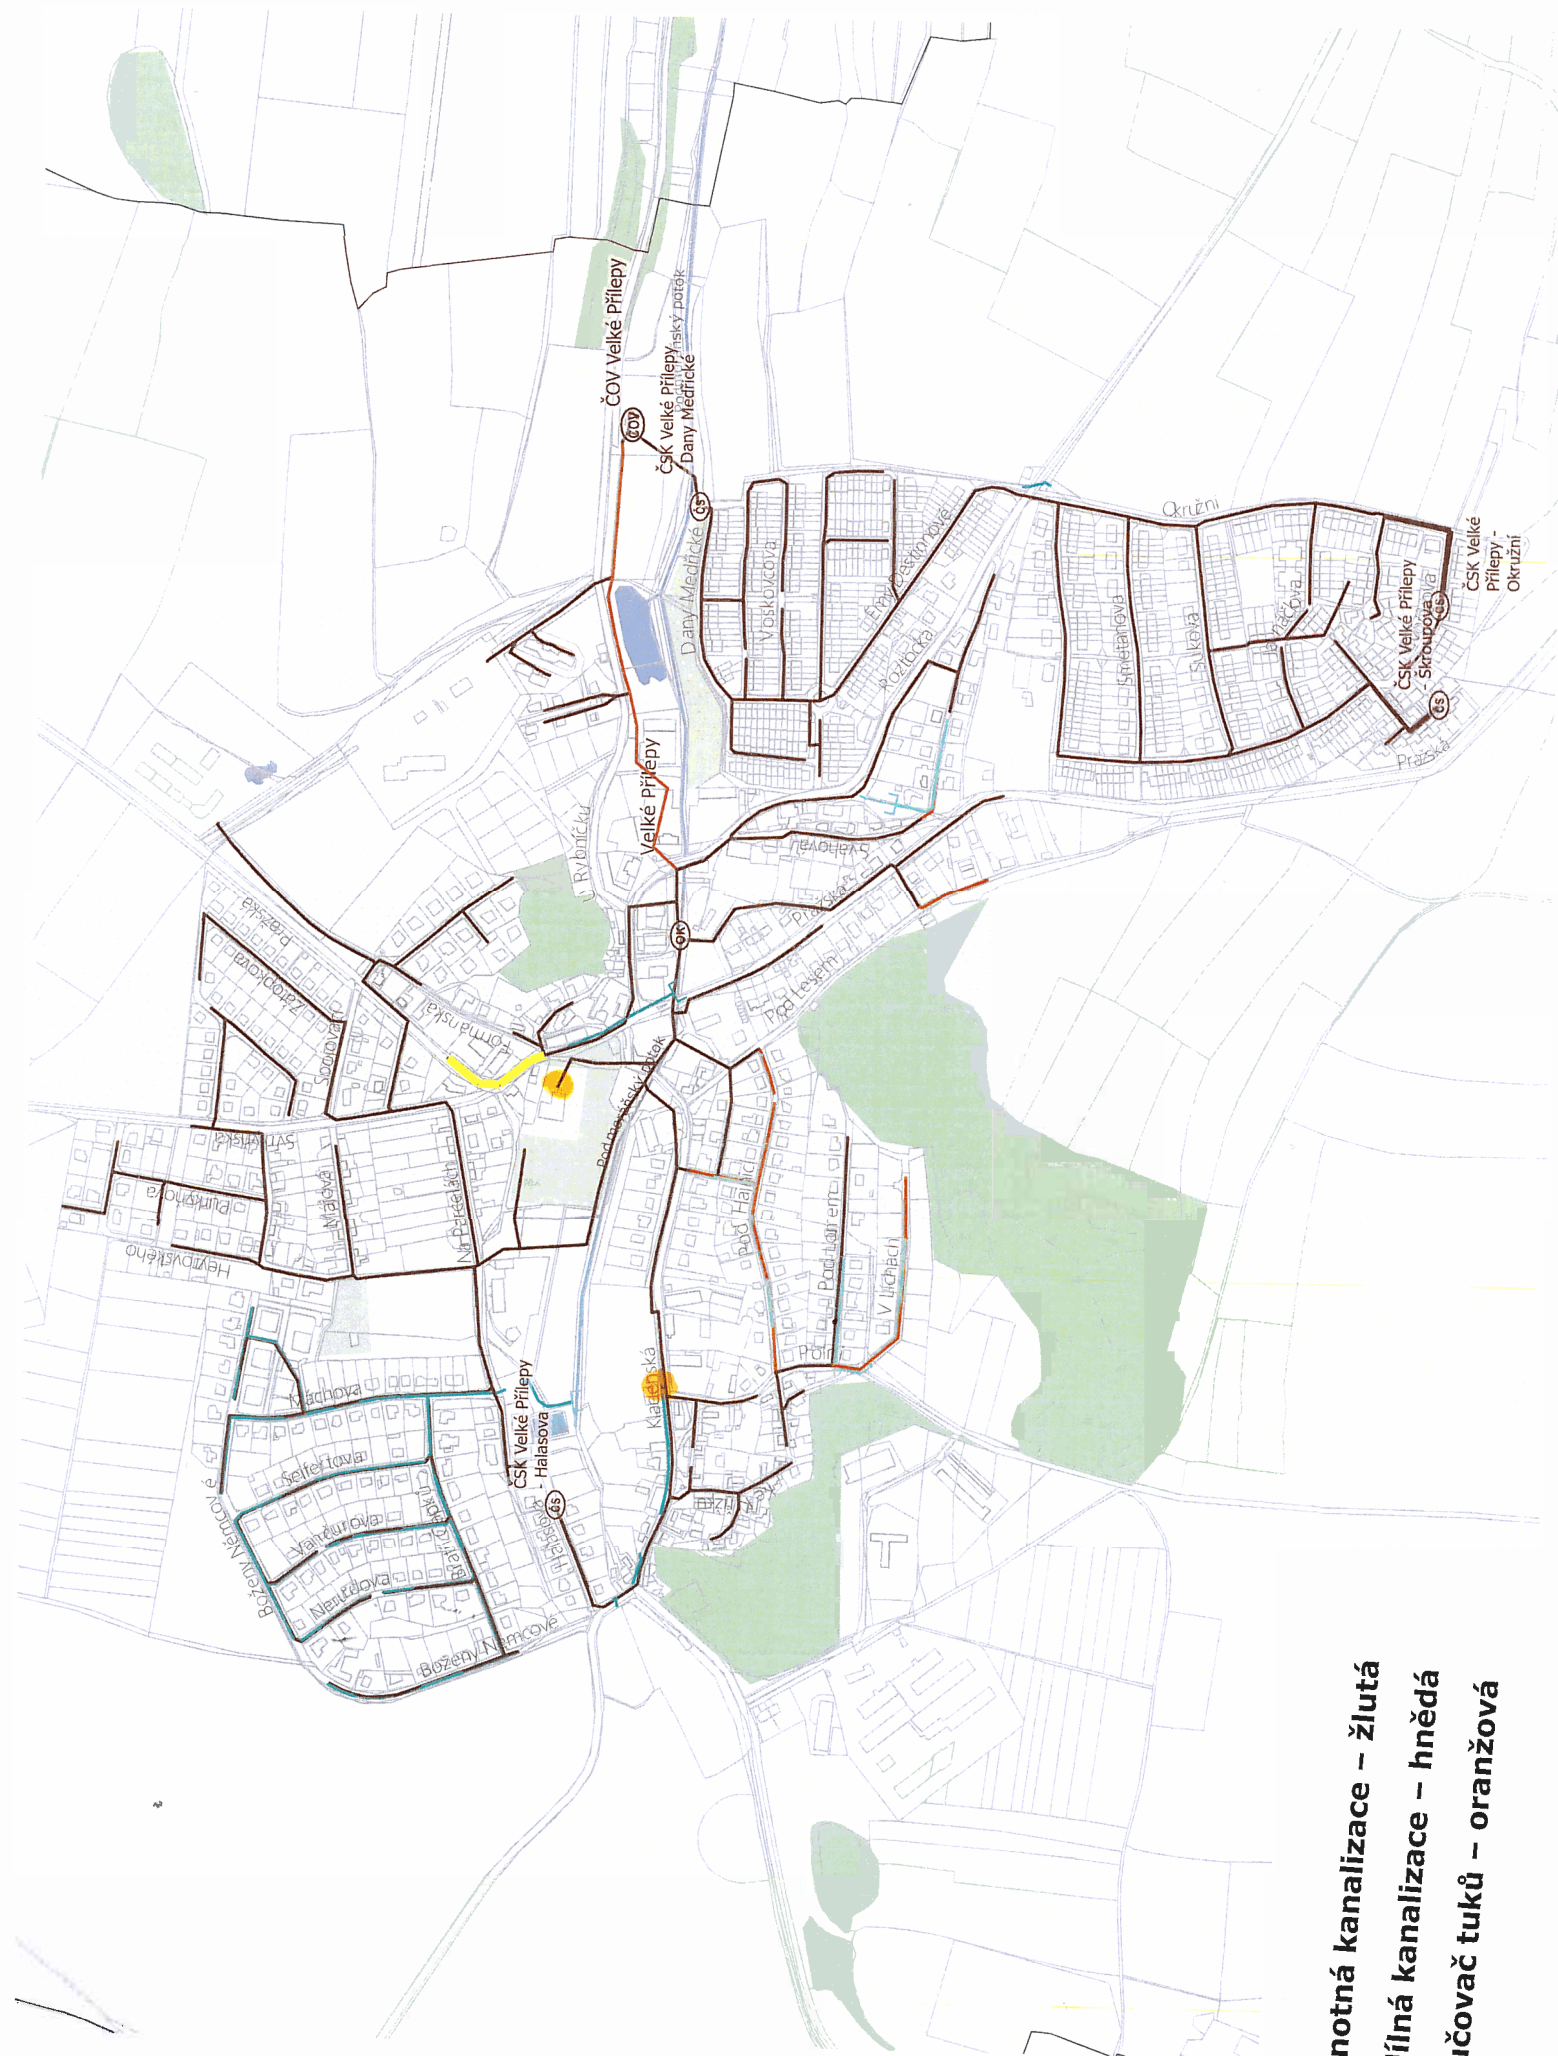

Jednotná kanalizace – žlutá
Oddílná kanalizace – hnědá
Odlučovač tuků – oranžová