


Vyšeškut: 31.03.2026 09:41
Lokace:
Měřítko: 1 : 7500
0 100 200m

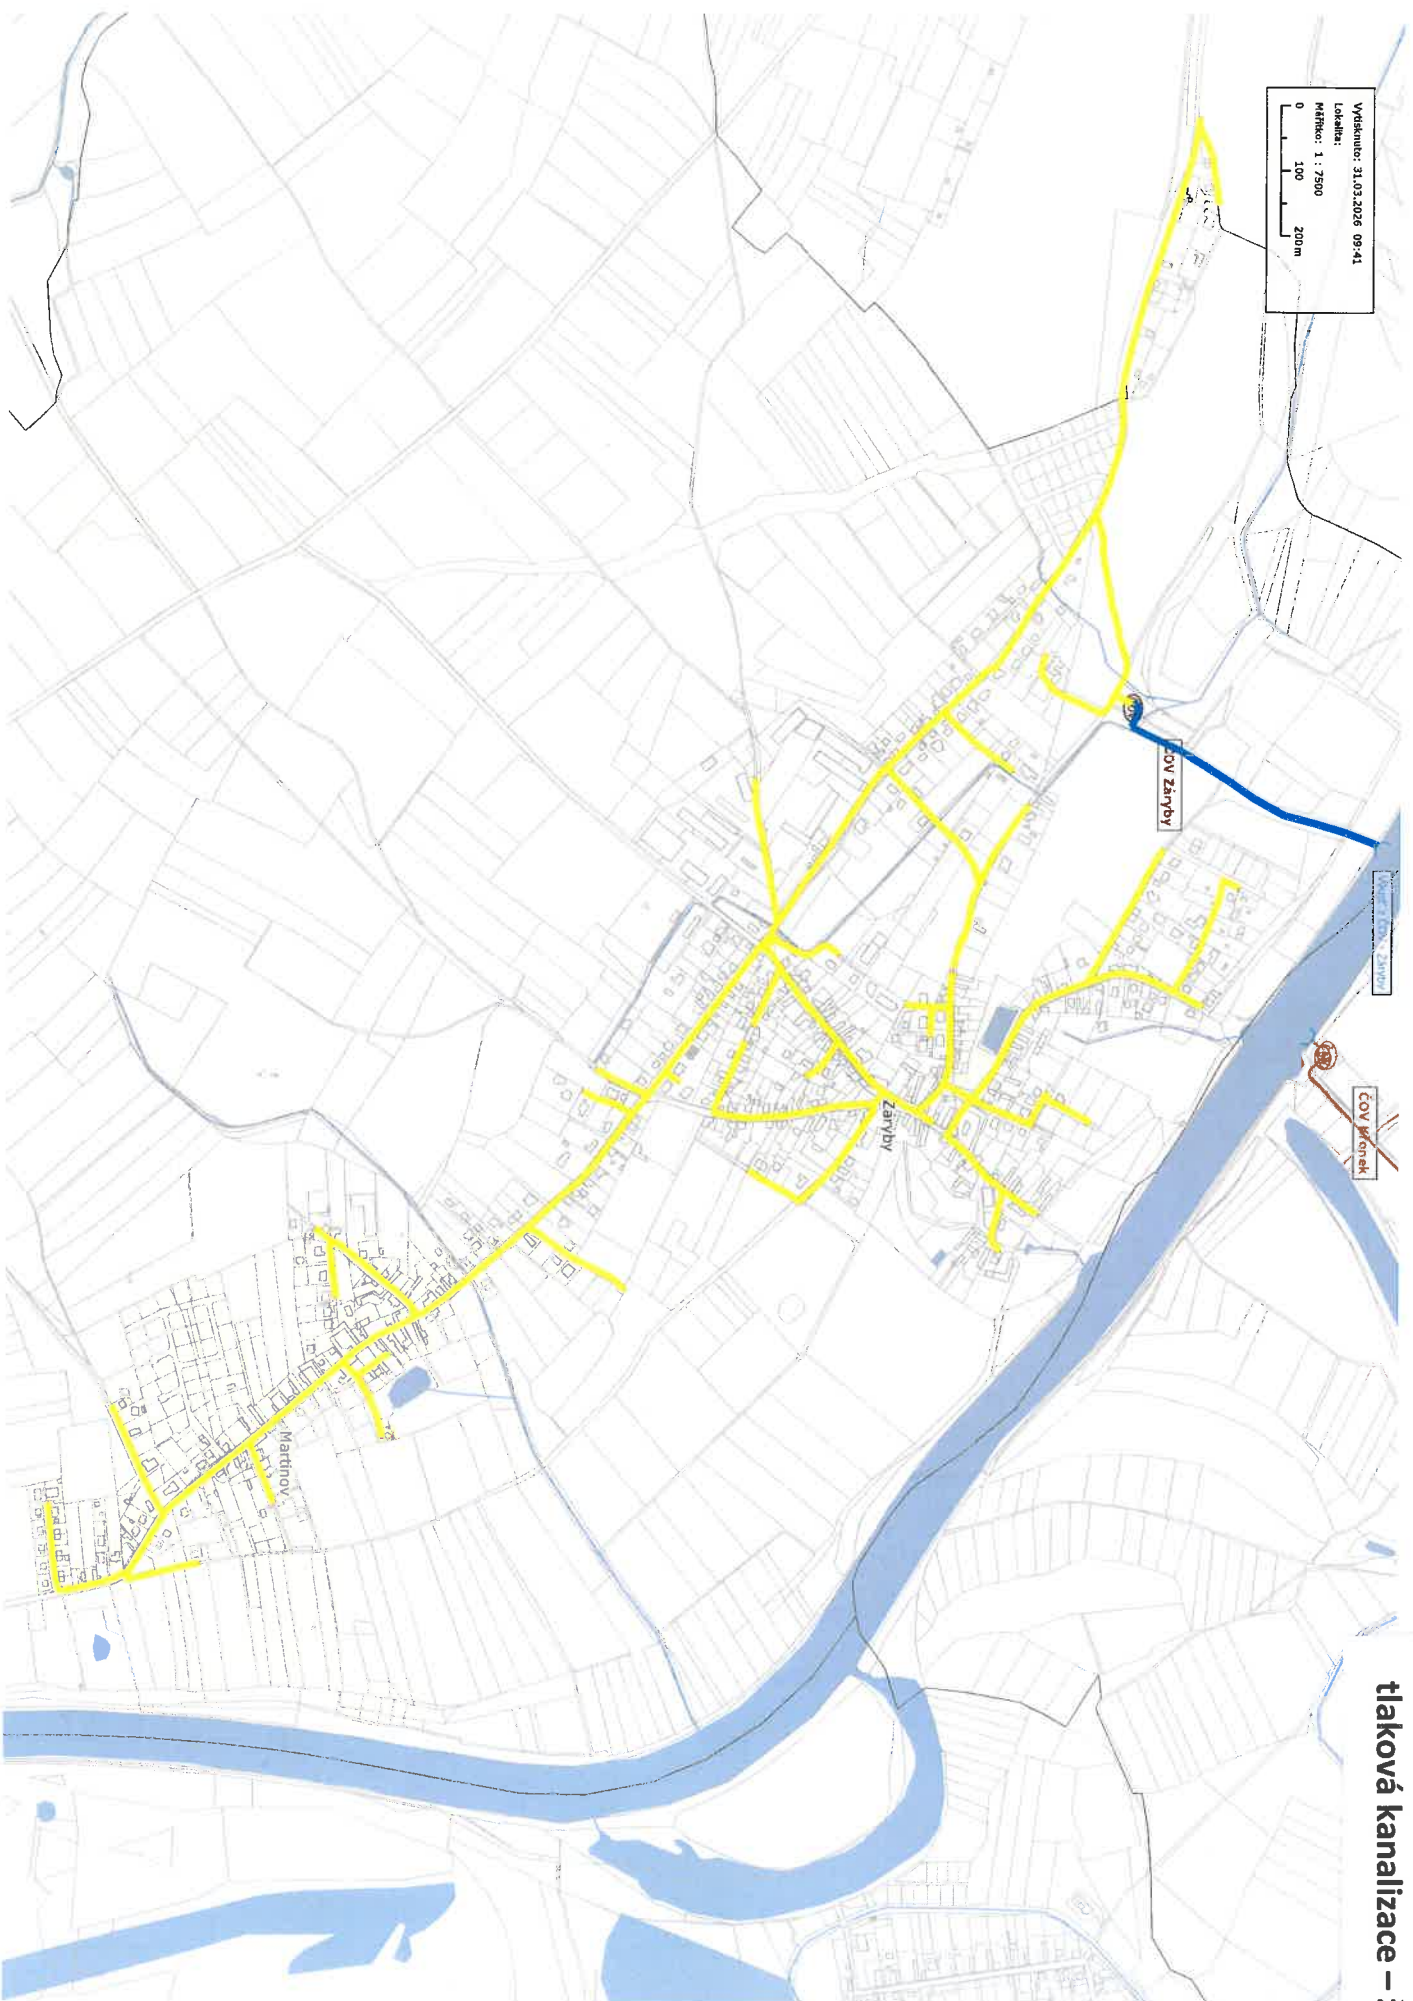

gravitační kanalizace – modrá
tlaková kanalizace – žlutá