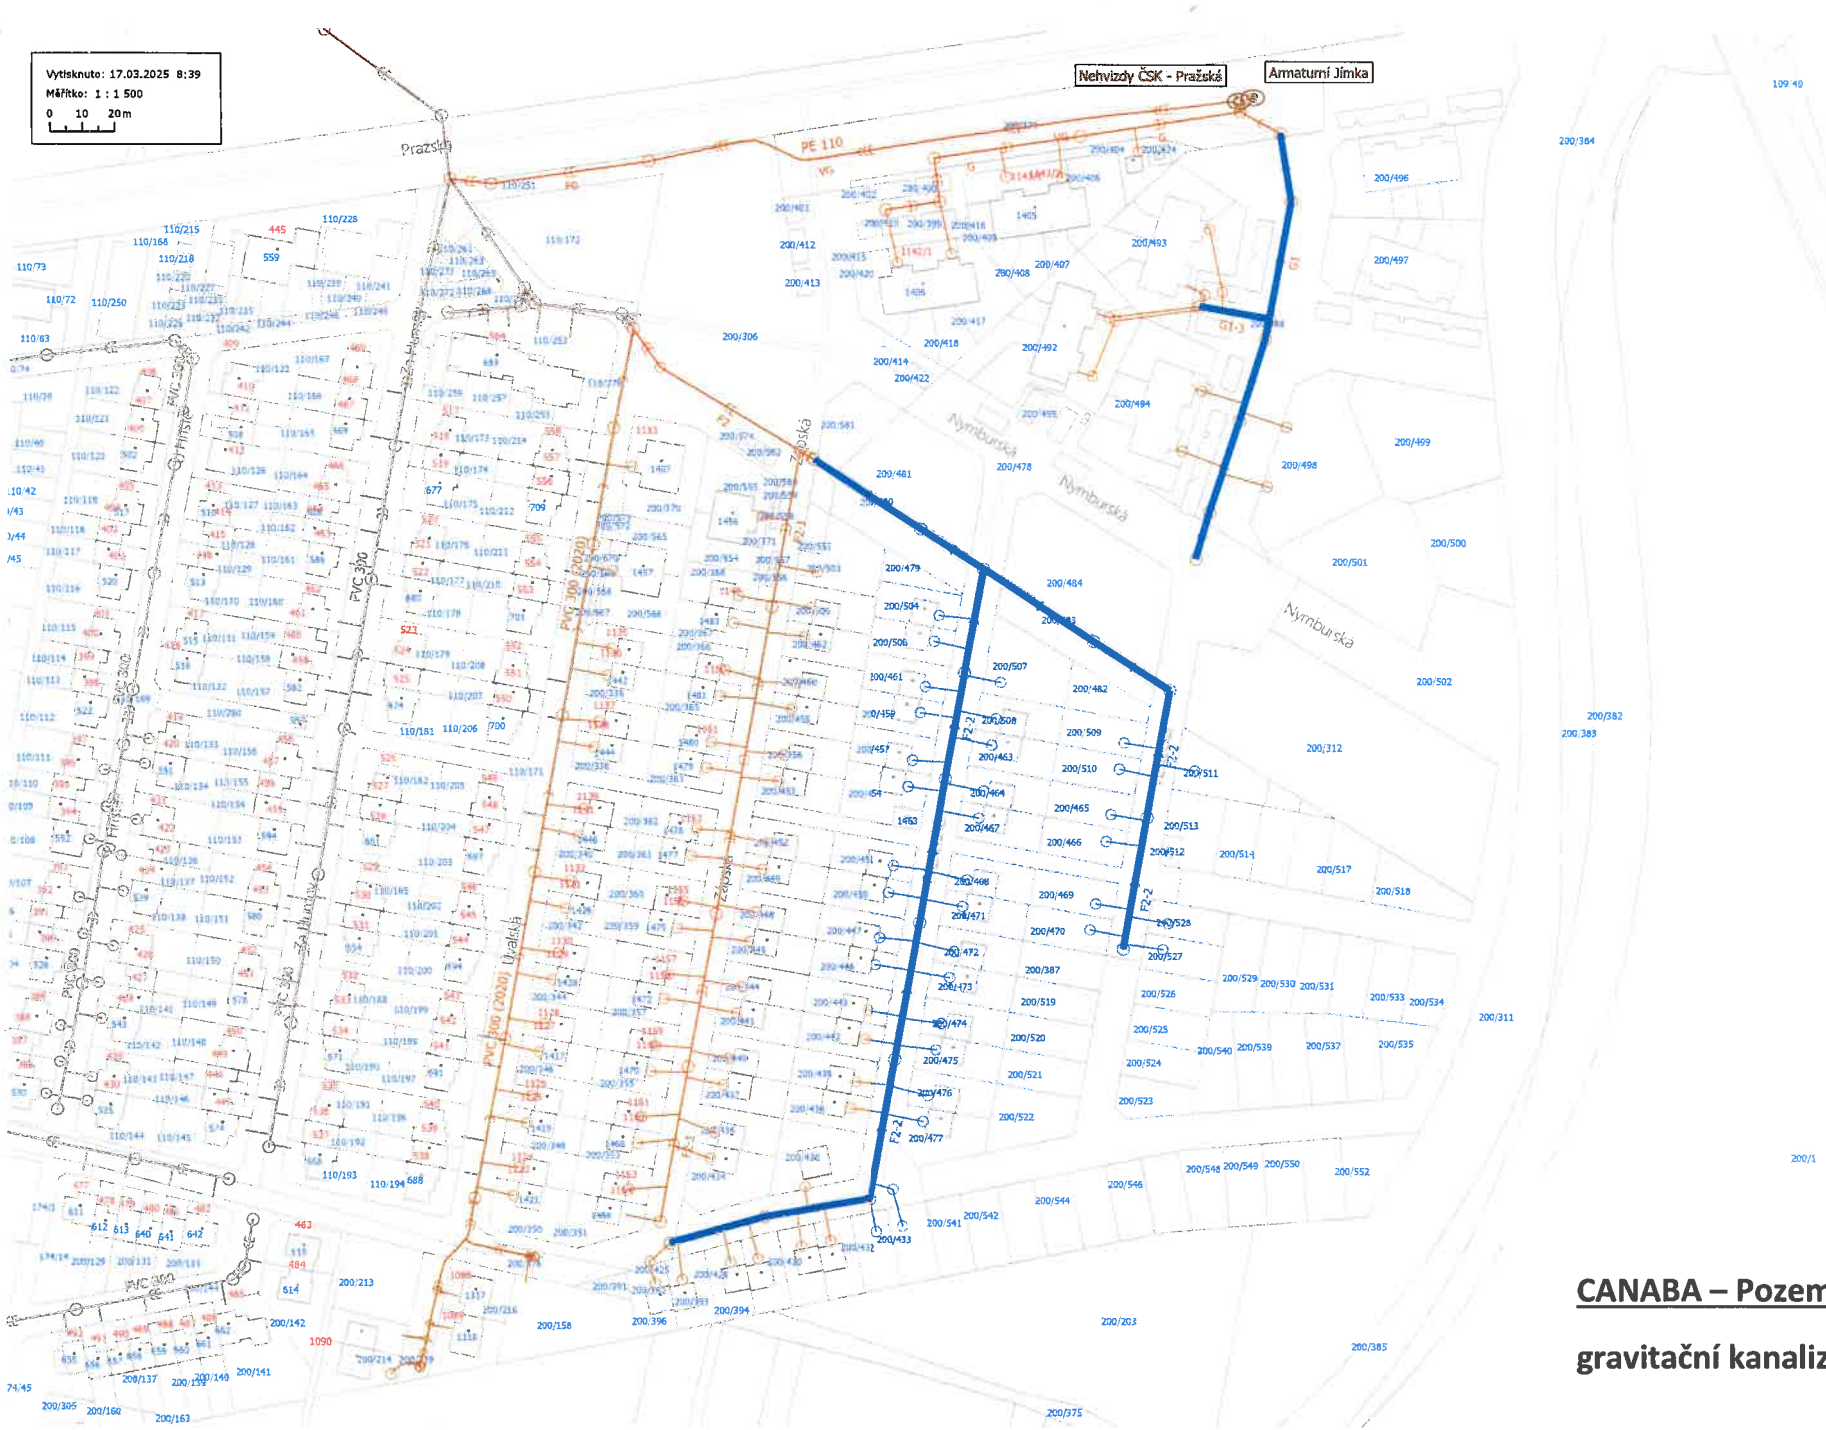

CANABA – Pozemní stavby s.r.o.

gravitační kanalizace – modrá