


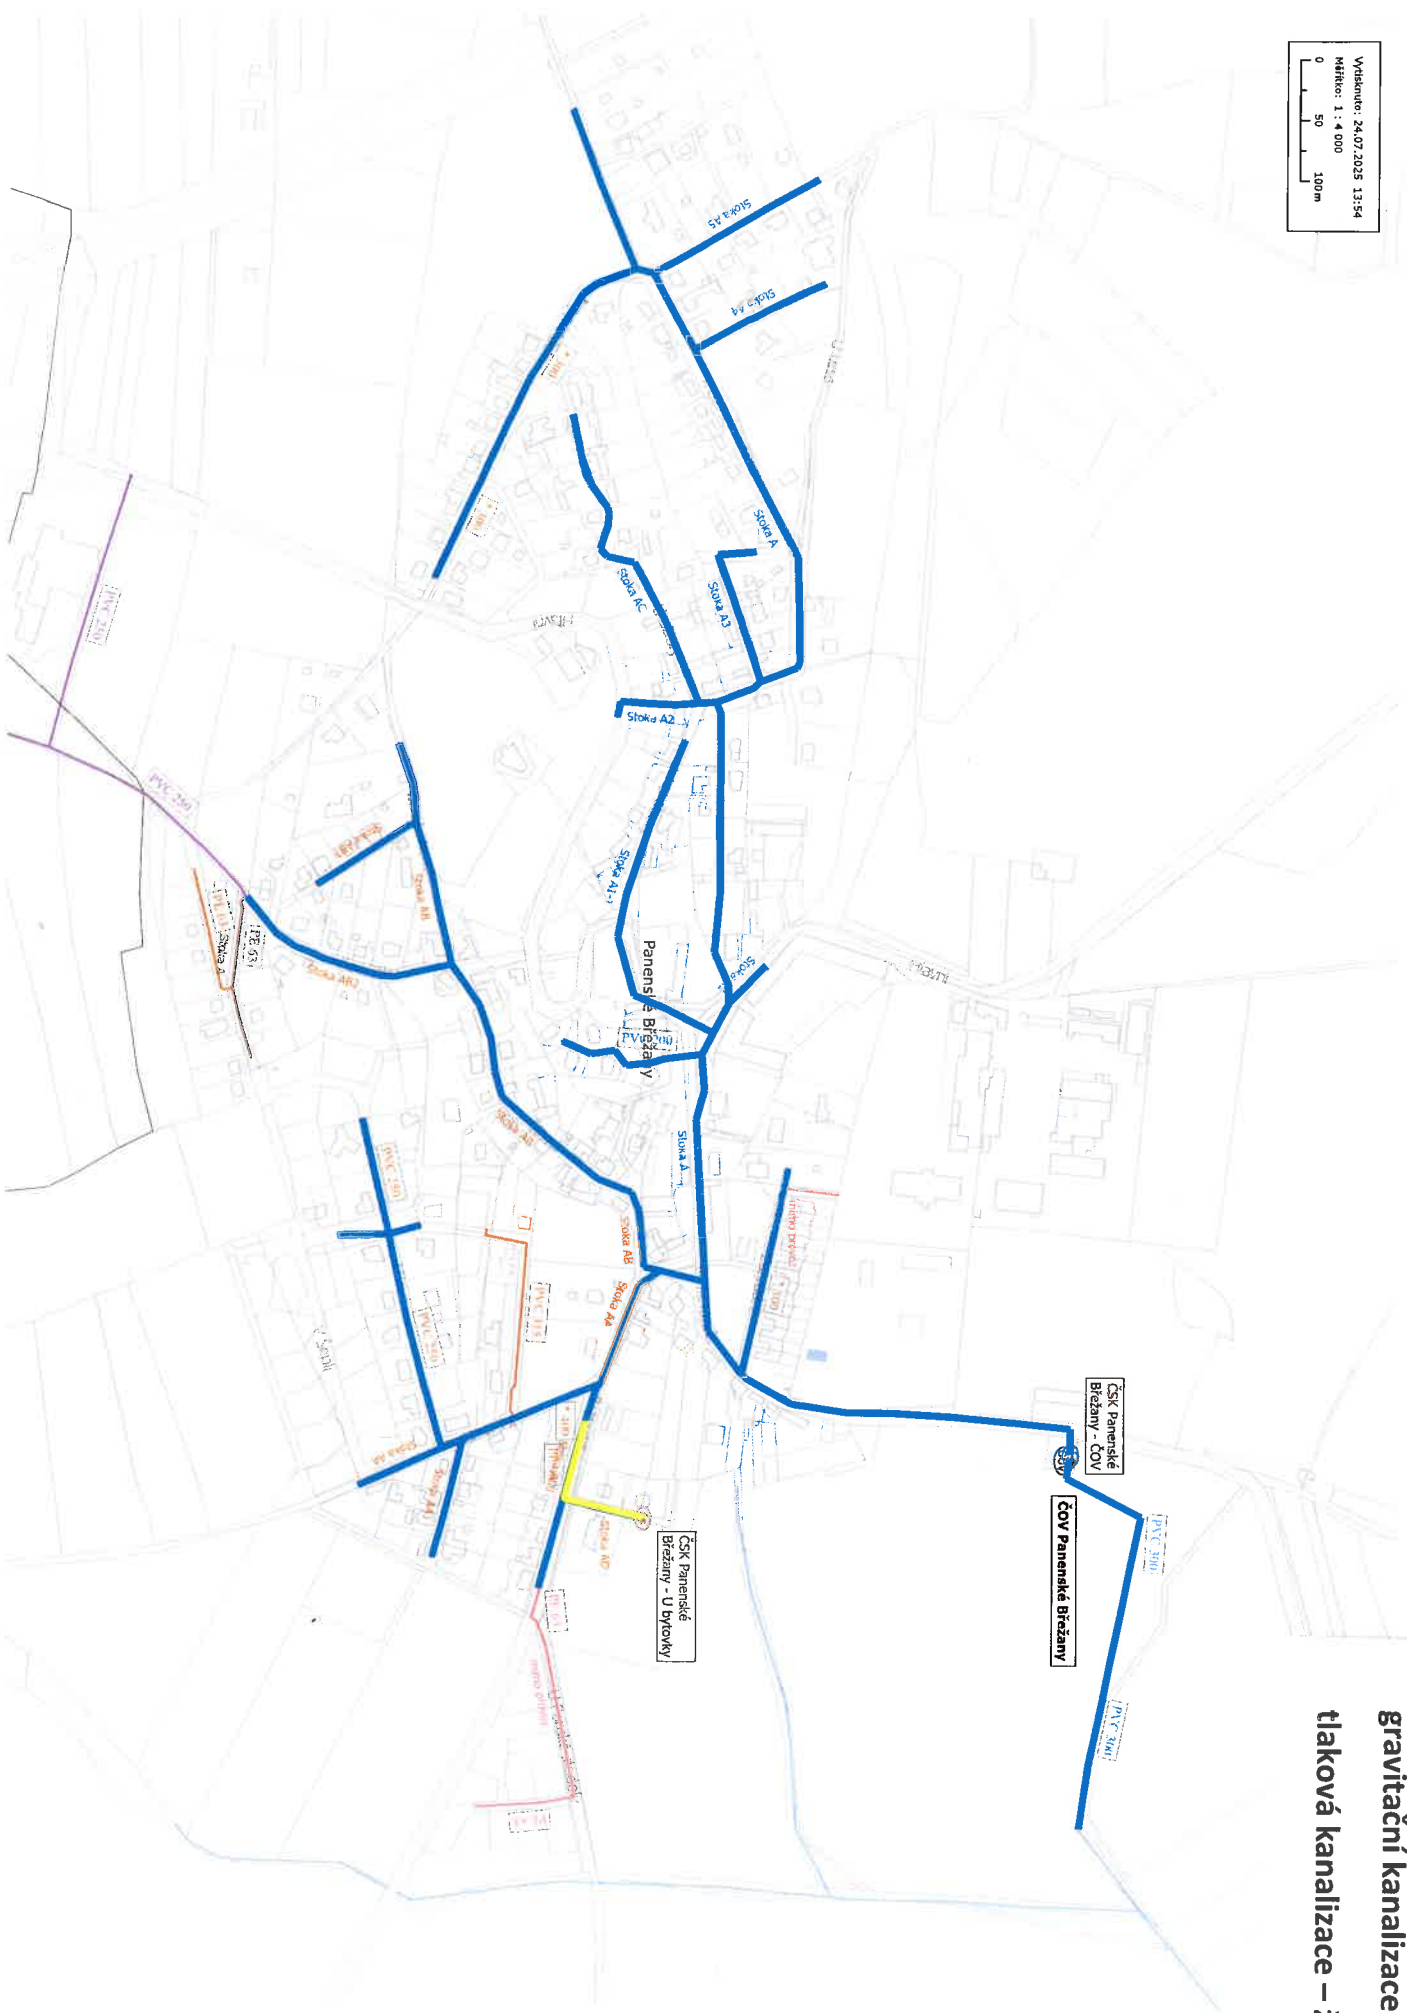

Obec Panenské Břežany
gravitační kanalizace – modrá
tlaková kanalizace – žlutá