



C.1. SITUAČNÍ VÝKRES ŠIRŠÍCH VZTAHŮ 1 : 5000

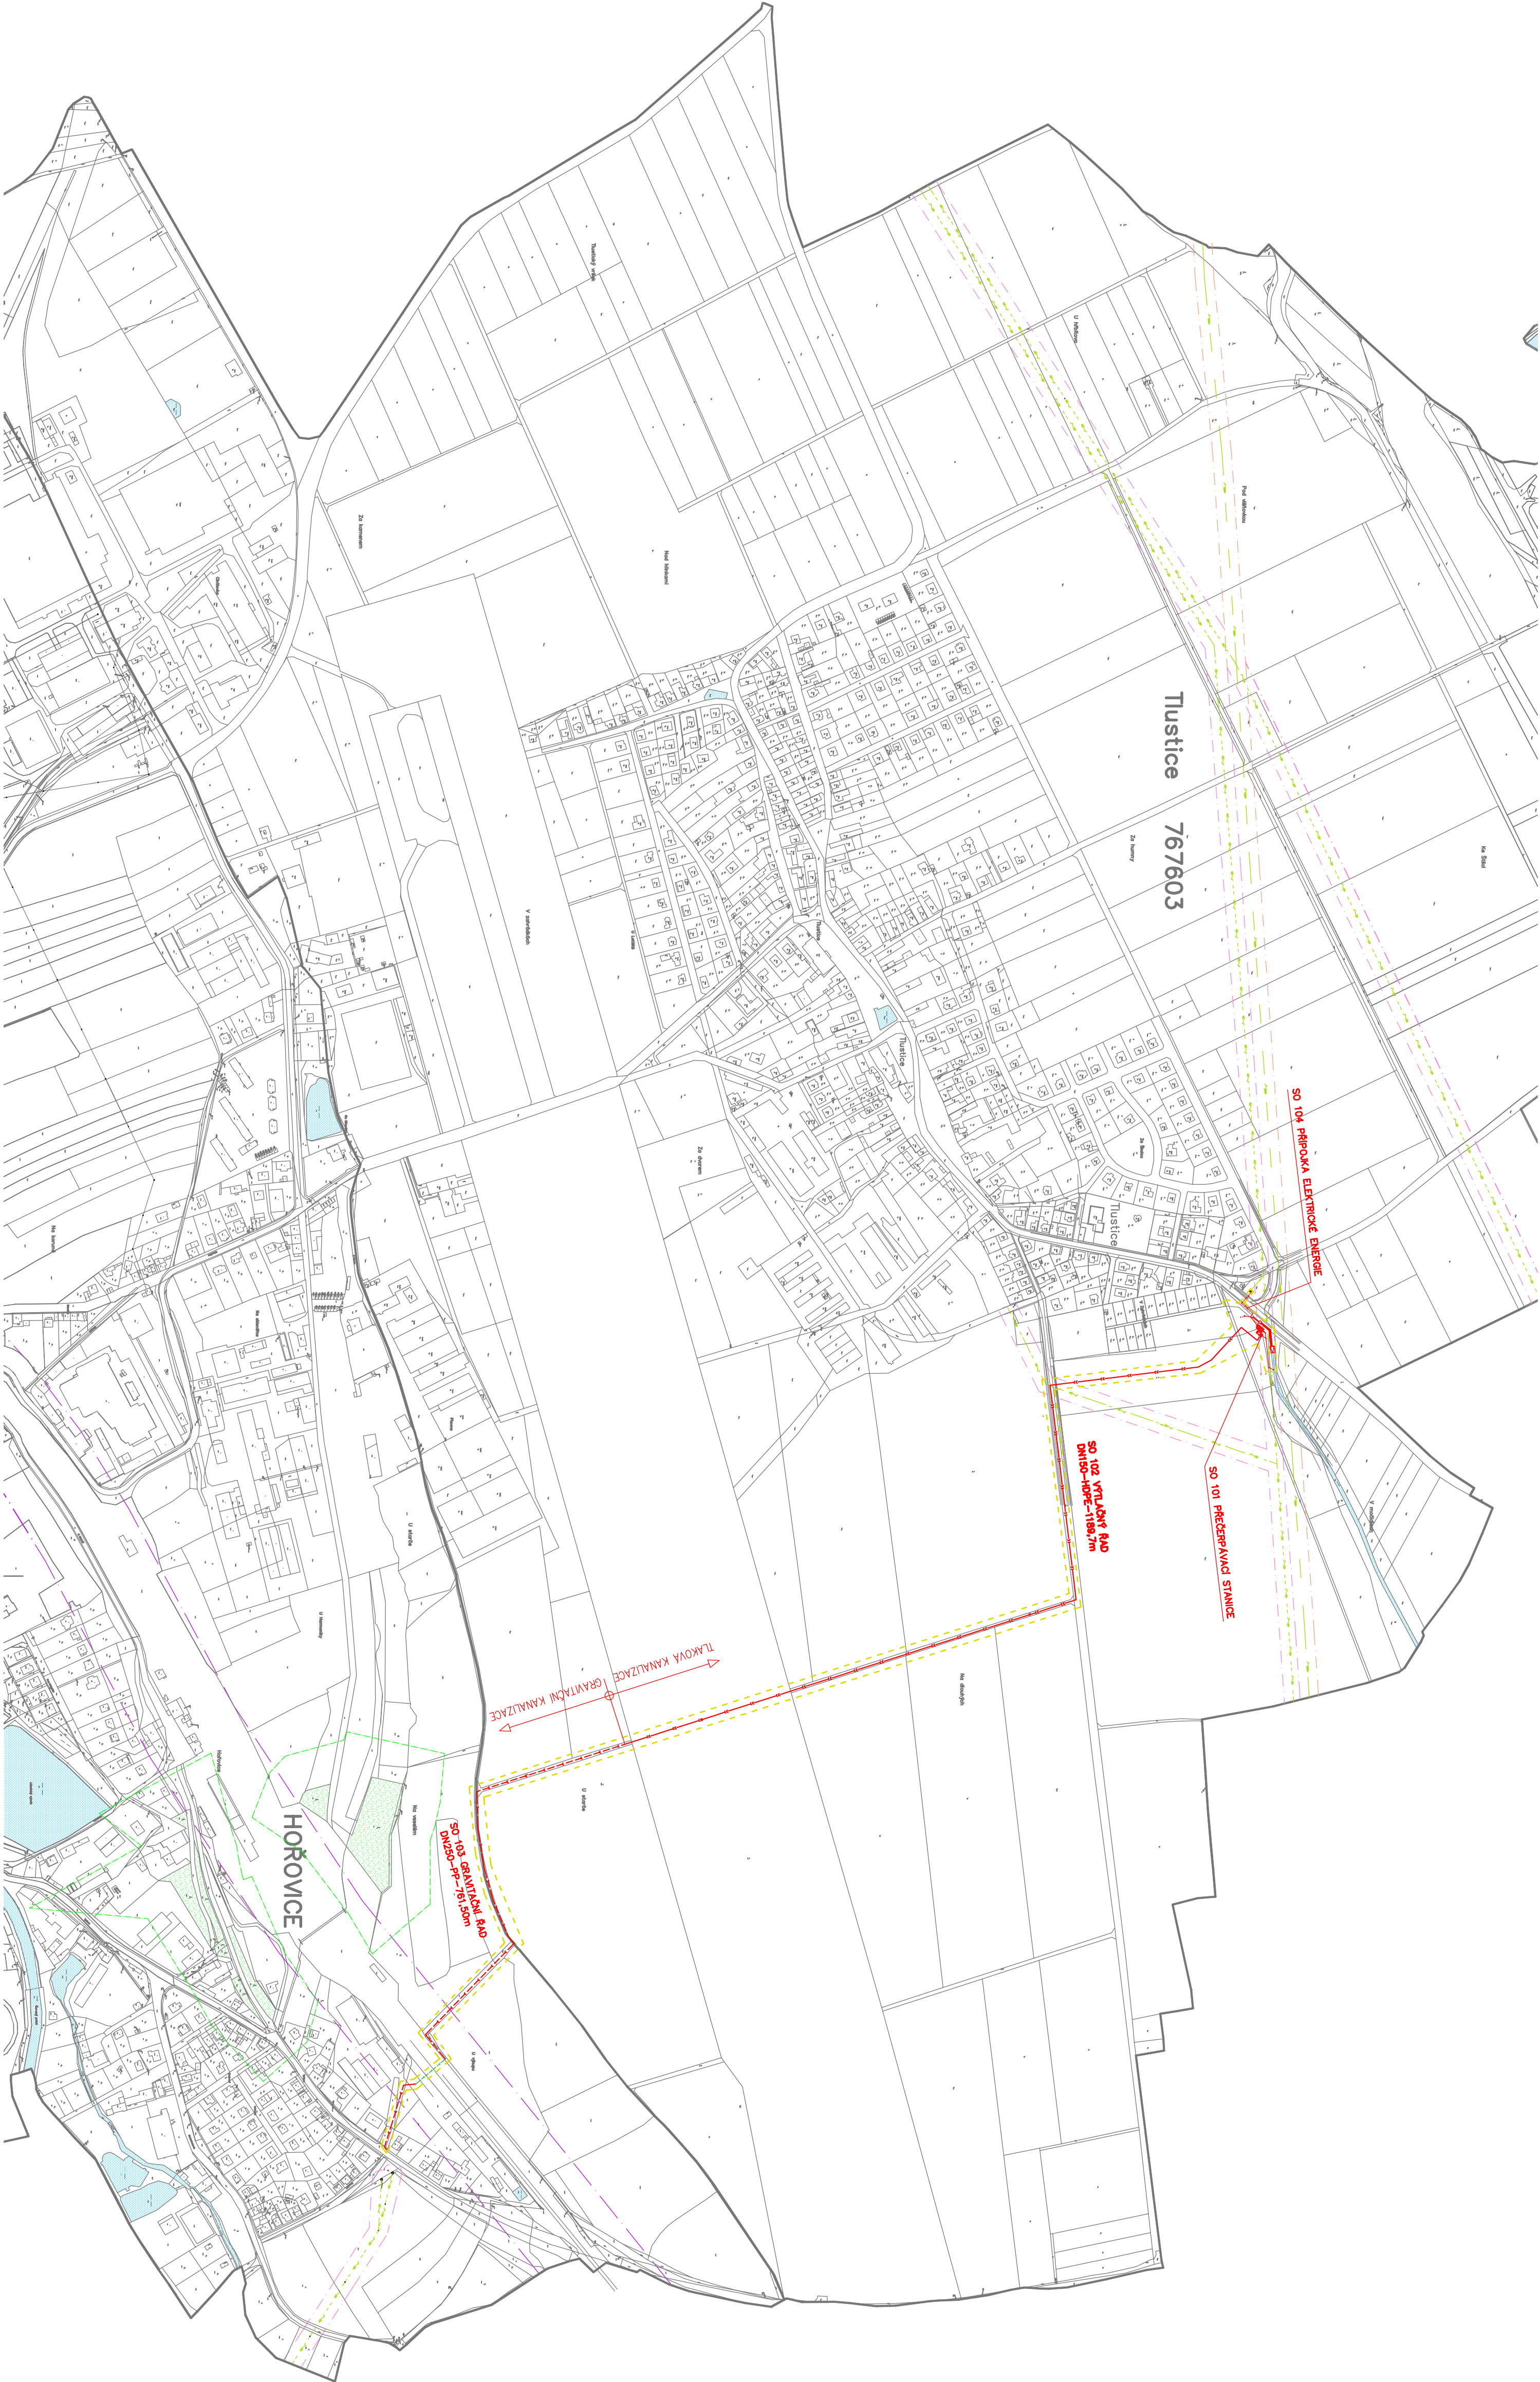

LEGENDA :

- VODNÍ PLOCHY
PLOCHY LEŠA
- NAPROVÁNÉ INŽENÝRSKÉ SÍTĚ:
SPLAŠKOVÁ KANALIZACE GRAVITAČNÍ
SPLAŠKOVÁ KANALIZACE TLAKOVÁ
PŘÍPOJKA ELEKTRICKÉ ENERGIE

- STÁVAJÍCÍ INŽENÝRSKÉ SÍTĚ:
NADZEMNÍ VEDENÍ VN
NADZEMNÍ VEDENÍ VN
STÁVAJÍCÍ OCHRANNÁ PÁSMA:
NADZEMNÍHO VEDENÍ VN
NADZEMNÍHO VEDENÍ VN
OCHRANNÉ PÁSMA ČESKÝCH DRAH
OCHRANNÉ PÁSMA LEŠA
HRANICE DOTČENÉHO OZEMÍ

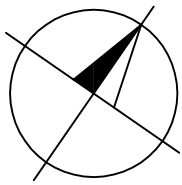

Souřadnicový systém JSTK, výškový systém Bpv

PROJEKTANT : PROJEKTIVY A INŽENÝRSKÝ ATLÉT, JIHLAVSKÁ 707, PRAHA 9-KBELY, 197 00 ATLÉT, PRAHA 9, Běsovo 98/8 190 00, TEL.:222584285		PROJEKT IV s.r.o. PROJEKT IV HLAVNÍ INŽENÝR PROJEKTU : ING. PAVEL ČUBA	
ING. PAVEL ČUBA	VYPRACOVAL	MARKETA ROULEVOVÁ	ING. JAROSLAV KNOTEK
MÍSTO STAVBY: Tlustice			
OBJEDVATEL: Obec Tlustice, Tlustice 203, 288 01 Hořovice			
STAVBA:		STUPEŇ PD	DPS
PŘEČERPÁVACÍ KANALIZACE Z OBCE TLUSTICE DO KANALIZAČNÍ SÍTĚ MĚSTA HOŘOVCE		ČÍSLO ZAKÁZKY	132/18
PRÍLOHA :		DATUM	11/2018
SITUAČNÍ VÝKRES ŠIRŠÍCH VZTAHŮ		MĚRÍTKO	1:1000
		ČÍSLO PRÍLOHY	C.1.