


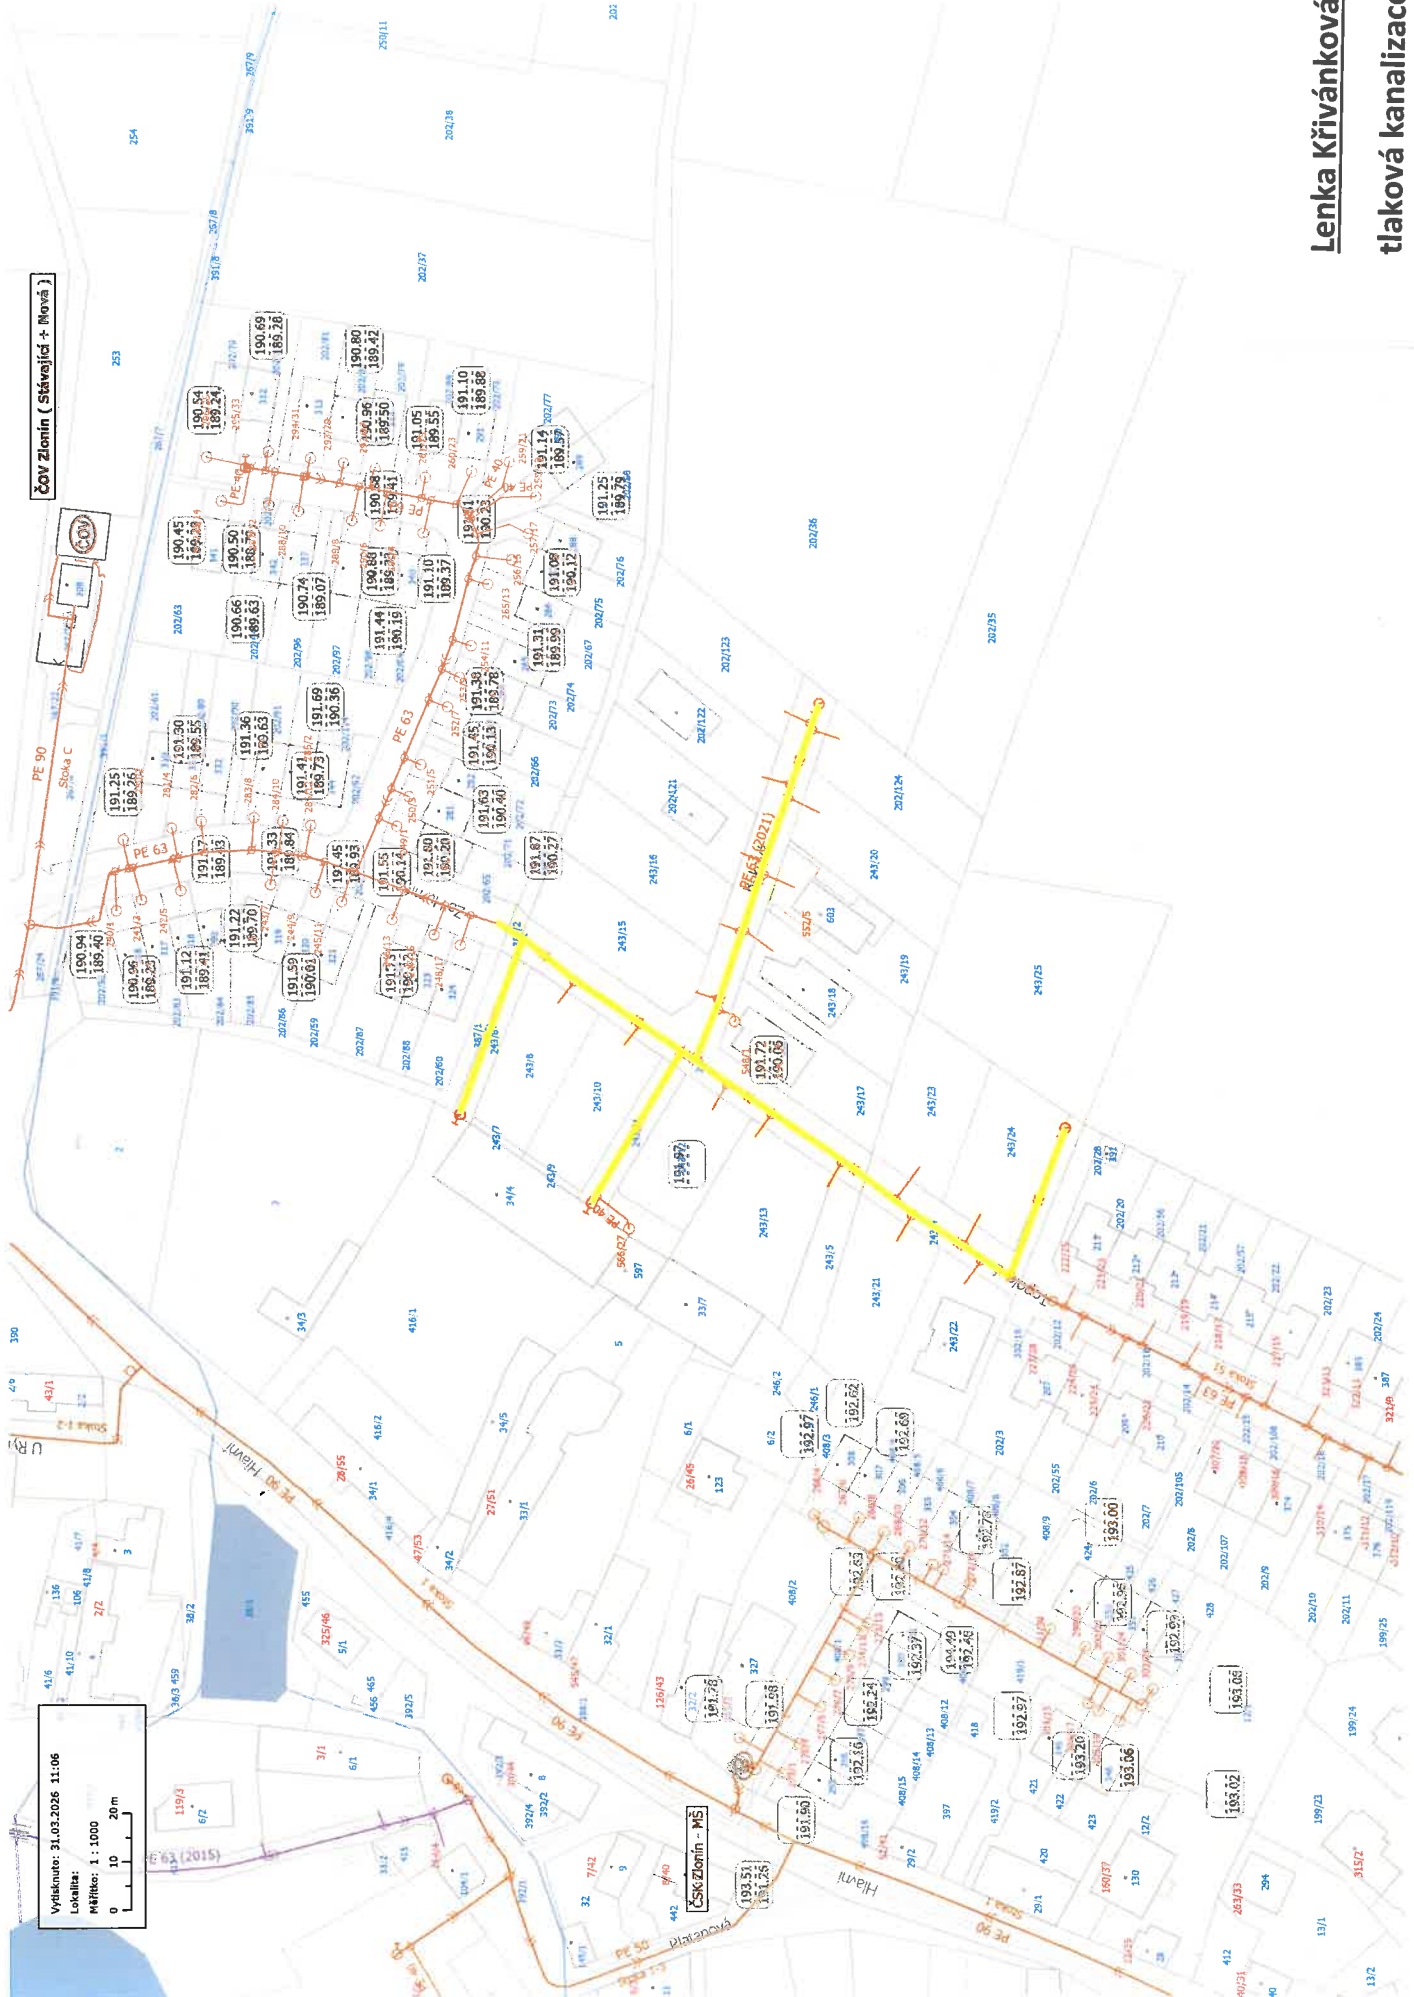

Lenka Křivánková
tlaková kanalizace - žlutá